


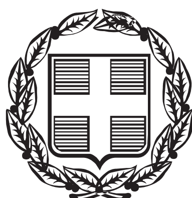

ΕΦΗΜΕΡΙΣ ΤΗΣ ΚΥΒΕΡΝΗΣΕΩΣ

ΤΗΣ ΕΛΛΗΝΙΚΗΣ ΔΗΜΟΚΡΑΤΙΑΣ

ΤΕΥΧΟΣ ΤΕΤΑΡΤΟ **Αρ. Φύλλου 567**

10 Ιουνίου 2003

ΑΠΟΦΑΣΕΙΣ

Αριθ. 1035910/3007/Β0010

Καθορισμός ορίων αιγιαλού και δημιουργία ζώνης παραλίας στη θέση «ΚΑΤΑΠΟΛΑ» Ν. Αμοργού, Ν. Κυκλάδων.

Ο ΥΦΥΠΟΥΡΓΟΣ ΟΙΚΟΝΟΜΙΑΣ ΚΑΙ ΟΙΚΟΝΟΜΙΚΩΝ

Έχοντας υπόψη:

1. Τις διατάξεις του Ν. 2971/2001 (ΦΕΚ 285 τ.Α΄/ 19.12.2001) «περί αιγιαλού και παραλίας».

2. Τις διατάξεις του Ν.Δ. 439/70 «περί συμπληρώσεως των διατάξεων περί αιγιαλού».

3. Τις διατάξεις του Ν. 3200/55 «περί διοικητικής αποκεντρώσεως», όπως αυτές τροποποιήθηκαν και ισχύουν σήμερα με τα Ν.Δ. 532/70, Β.Δ. 704/70, Β.Δ. 705/70, Β.Δ. 192/72, Π.Δ. 71/84, Π.Δ. 347/86, Ν. 2026/92 και Π.Δ. 97/93.

4. Τις διατάξεις του άρθρου 19 παρ. 5 του Ν. 2344/95, του άρθρου 52 παρ.6 του Ν. 2218/1994, του άρθρου 4 παρ.7 του Ν.2240/94, δυνάμει των οποίων αρμοδιότητες του Υπουργείου Οικονομικών που είχαν μεταβιβασθεί σε Νομάρχες ανήκουν στον Περ/κό Δ/ντή, σε συνδυασμό με αυτές του άρθρου 14 παρ. 2 του Ν.2399/96, με τις οποίες προβλέπεται η κατάργηση των θέσεων των Περιφερειακών Δ/ντών, οι αρμοδιότητες πλέον του οποίου περιήλθαν στο Γενικό Γραμματέα της Περιφέρειας και ασκούνται από τον Αναπληρωτή Περιφερειακό Διευθυντή.

5. Τις διατάξεις του τέταρτου εδαφίου της παραγρ. 2 του άρθρου 1 και της παραγρ. 6 του ίδιου άρθρου του Ν.2503/97 «Διοίκηση, Οργάνωση, Στελέχωση της Περιφέρειας, ρύθμιση θεμάτων για την Τοπική Αυτοδιοίκηση και άλλες διατάξεις» (ΦΕΚ 107 τ.Α΄), σύμφωνα με τις οποίες οι Περιφερειακές Υπηρεσίες του Υπουργείου Οικονομικών, που συγκροτούσαν την Περιφερειακή Διοίκηση του Νομού ή Νομαρχίας δεν υπήχθησαν στην ενιαία οργανική μονάδα της Περιφέρειας, ούτε καταργήθηκαν, αλλά αποτελούν από 1.9.97 Υπηρεσίες του Υπουργείου Οικονομικών.

6. Το 28979/31.07.97 έγγραφο της Δ/νσης Διοίκησης του Υπ. Εσωτερικών, Δημ. Διοίκησης και Αποκέντρωσης, σύμφωνα με το οποίο οι αρμοδιότητες του Γενικού Γραμματέα της Περιφέρειας σε θέματα Υπηρεσιών του Υπ. Οικονομικών μεταφέρονται από 1.9.97 στον Υπουργό Οικονομικών.

7. Την 1100383/1330/Α0006/31.10.2001 (ΦΕΚ 1485/τ.Β΄/ 31.10.2001) κοινή απόφαση του Πρωθυπουργού και Υπουργού Οικονομικών, «Περί ανάθεσης αρμοδιοτήτων του Υπουργού Οικονομικών στους Υφυπουργούς».

8. Την 1115093/1378/Α0006/17.12.2001 (ΦΕΚ 1720 τ.Β΄/21.12.2001) απόφαση του Υφυπουργού Οικονομικών «περί μεταβίβασης αρμοδιοτήτων του Υφυπουργού Οικονομικών στο Γενικό Γραμματέα, Γενικούς Διευθυντές κ.λπ. του Υπουργείου Οικονομικών», καθώς και τη 1041136/ 468/Α0006/8.5.2002 απόφαση του Υφυπουργού Οικονομίας και Οικονομικών, με την οποία τροποποιείται και συμπληρώνεται η προηγούμενη απόφαση.

9. Την από 6.6.02 έκθεση της κατά το άρθρο 3 Ν. 2971/19.12.2001 αρμόδιας Επιτροπής καθορισμού ορίων αιγιαλού και παραλίας για τον καθορισμό ορίων αιγιαλού και δημιουργία ζώνης παραλίας στη θέση «Κατάπολα» Ν. Αμοργού Ν. Κυκλάδων.

10. Το από Φεβρουάριο του 2002, τοπογραφικό και υψομετρικό διάγραμμα, εξαρτημένο από το κρατικό δίκτυο (ΗΑΤΤ), κλίμακας 1:500, σε δύο πινακίδες, το οποίο συντάχθηκε από τον Νικόλαο Ζαννή, Τοπογράφο Μηχανικό, ελέγχθηκε επιτόπου για την ακρίβεια της αποτύπωσης την 6.6.2002 από τον Αντώνιο Παυλόπουλο Αρχιτέκτονα Μηχανικό, του Επαρχείου Νάξου και θεωρήθηκε την ίδια ημερομηνία από τον ίδιο.

11. Την 544.5/152/03/21.2.2003 σύμφωνη γνώμη του ΓΕΝ για τα όρια του αιγιαλού-παραλίας, αποφασίζουμε:

Επικυρώνουμε την, από 6.6.2002, έκθεση της κατά το άρθρο 3 του Ν. 2971/19.12.2001 αρμόδιας Επιτροπής περί χάραξης των ορίων αιγιαλού και δημιουργία ζώνης παραλίας στη θέση «Κατάπολα» Ν. Αμοργού Ν. Κυκλάδων, καθώς επίσης και το από Φεβρουάριο 2002, τοπογραφικό και υψομετρικό διάγραμμα, κλίμακας 1:500, σε δύο πινακίδες, το οποίο συντάχθηκε από το Νικόλαο Ζαννή Τοπογράφο Μηχανικό, ελέγχθηκε επιτόπου για την ακρίβεια της αποτύπωσης την 6.6.2002 από τον Αντώνιο Παυλόπουλο Αρχιτέκτονα Μηχανικό, του Επαρχείου Νάξου και θεωρήθηκε την ίδια ημερομηνία από τον ίδιο.

Στο τοπογραφικό διάγραμμα καθορίσθηκε η οριογραμμή του αιγιαλού με κόκκινη συνεχή πολυγωνική γραμμή, με στοιχεία 18,1,2,3,................49,50,51.

Η οριογραμμή της παραλίας με κίτρινη συνεχή πολυγωνική γραμμή και στοιχεία 18΄,1΄,2΄,3΄,...........49΄,50΄,51΄.

Αποφαίνεται ότι δεν υπάρχει παλαιός αιγιαλός.

Η ζώνη παραλίας έχει πλάτος 10 μ. διότι διαφορετικά δεν εξυπηρετούνται οι σκοποί του άρθρου 1 παρ. 2 του Ν.2971/2001.

Δεν εξαιρούνται τα κτίσματα που βρίσκονται στη ζώνη παραλίας.

Η απόφαση αυτή με την έκθεση της επιτροπής και το τοπογραφικό διάγραμμα, να δημοσιευθούν στην Εφημερίδα της Κυβερνήσεως.

Αθήνα, 22 Μαΐου 2003

Με εντολή Υφυπουργού
Ο Γενικός Διευθυντής
Δημ. Περιουσίας και Εθν. Κληρ/των
ΣΠΥΡΟΣ Ι. ΣΤΑΘΗΣ

ΕΚΘΕΣΗ ΕΠΙΤΡΟΠΗΣ ΚΑΘΟΡΙΣΜΟΥ ΤΩΝ ΟΡΙΩΝ ΤΟΥ ΑΙΓΙΑΛΟΥ (ΑΡΘΡΟ 3 Ν. 2971/2001)

Για τον καθορισμό τον ορίων του αιγιαλού που γίνεται για πρώτη φορά στη θέση «Κατάπολα» Ν. Αμοργού.

Στην Νάξο σήμερα 6.6.2002, οι υπογεγραμμένοι:

1. ΣΤΕΛΙΟΣ ΣΕΖΕΝΙΑΣ, Προϊστάμενος της Κτηματικής Υπηρεσίας του Νομού Κυκλάδων, ως πρόεδρος.

2. ΑΝΤ. ΠΑΥΛΟΠΟΥΛΟΣ, αρχ/κτων μηχ/κός ως μέλος.

3. ΑΝΤ. ΖΟΥΡΕΛΗΣ, ΛΙΜ/ΡΧΗΣ ΝΑΞΟΥ, ως μέλος.

Τα μέλη της επιτροπής

ΚΑΛΛΙΟΠΗ ΚΑΡΔΑΜΙΤΣΗ, Διευθύντρια της Διεύθυνσης Πολεοδομίας Νομαρχιακής Αυτοδιοίκησης Ν. Κυκλάδων και ΕΜΜΑΝΟΥΗΛ ΚΑΛΑΒΡΟΣ, Διευθυντής Χωροταξίας και Περιβάλλοντος της Γενικής Γραμματείας Περιφέρειας Ν. Αιγαίου, αν και προσκλήθηκαν με την με αρ. οικ. 3170/4.6.2002 πρόσκληση του Προέδρου της επιτροπής δεν παρευρέθηκαν, αποτελούντες την επιτροπή καθορισμού των ορίων του αιγιαλού δυνάμει του άρθρου 3 Ν. 2971/2001 αυτής μεταβήκαμε επί τόπου στην προαναφερθείσα περιοχή και λαβόντες υπ' όψη:

1. Την από 5.3.2002 αίτηση του Νικολάου Ζαννή, για τον καθορισμό των ορίων του αιγιαλού στην εν λόγω θέση.

2. Το τοπογραφικό και υψομετρικό διάγραμμα το οποίο συντάχθηκε τον Φεβρουάριο 2002 από το Νικόλαο Ζαννή, τοπογράφο μηχανικό σε δύο πινακίδες σε κλίμακα 1:500, ελέγχθηκε επιτόπου για την ακρίβεια της αποτύπωσης την 6.6.2002 από τον Αντ. Παυλόπουλο Αρχ/να Μηχ/κό και θεωρήθηκε την ίδια ημερομηνία από τον ίδιο.

3. Τις διατάξεις του Ν. 2971/2001 «Αιγιαλός, παραλία και άλλες διατάξεις», όπως αυτός ισχύει και το Ν. 1337/83 καθώς και την προς αυτόν σχετική Δικαστηριακή και Διοικητική Νομολογία.

4. Την από την επιτόπια μετάβαση σχηματισθείσα αντίληψη περί του πλάτους της βρεχόμενης ζώνης της ξηράς και λοιπών συναφών στοιχείων, δηλαδή:

α) Η ακτογραμμή στο σύνολο της βραχώδης με σχετικά έντονες και απότομες κλίσεις,

β) Την περιοχή την επηρεάζουν άνεμοι δυτικοί-βορειοοδυτικοί, αποφασίζουμε:

1. Καθορίζουμε επί του ανωτέρω τοπογραφικού διαγράμματος:

α) Την οριογραμμή του αιγιαλού με κόκκινη συνεχή πολυγωνική γραμμή και στοιχεία 18,1,2,3,.............,49,50.51.

β) Η οριογραμμή της παραλίας με κίτρινη συνεχή πολυγωνική γραμμή και στοιχεία 18΄,1΄,2΄,3΄,................,49΄,50΄, 51΄.

2. Η ζώνη παραλίας έχει τιλάτος 10 μ. διότι διαφορετικά δεν εξυπηρετούνται οι σκοποί του άρθρου 1 παρ. 2 του Ν. 2971/2001.

3. Δεν εξαιρούνται τα κτίσματα που βρίσκονται στη ζώνη παραλίας.

4. Αποφαινόμαστε ότι δεν υπάρχει παλαιός αιγιαλός.

Η Επιτροπή

Ο Πρόεδρος	Τα Μέλη
ΣΤΕΛΙΟΣ ΣΕΖΕΝΙΑΣ	ΑΝΤ. ΠΑΥΛΟΠΟΥΛΟΣ
	ΑΝΤ. ΖΟΥΡΕΛΗΣ

-10850 -10800 -10750 -10700

8900

ΑΠΟΣΤΑΣΜΑ ΧΑΡΤΟΥ
ΚΛ 1 : 50000
ΑΒ ΤΜΗΜΑ ΠΡΟΣ ΚΑΘΟΡΙΣΜΟ

θ α λ α σ σ α

ΣΗΜΕΙΟ
T15
S11
S1
S2
S3
S4
S5
S6

46 47 48 45 44 43 49 42 50 51 41 40

46΄ 47΄ 48΄ 45΄ 44΄ 43΄ 49΄ 50΄ 51΄ 42΄ 41΄ 40΄

8550

8500


θ α λ ά σ σ α


ΙΔΙΟΚΤΗΣΙΑ ΑΓΝΩΣΤΩΝ

8450

8400

-10850 -10800 -10750 -10700

 

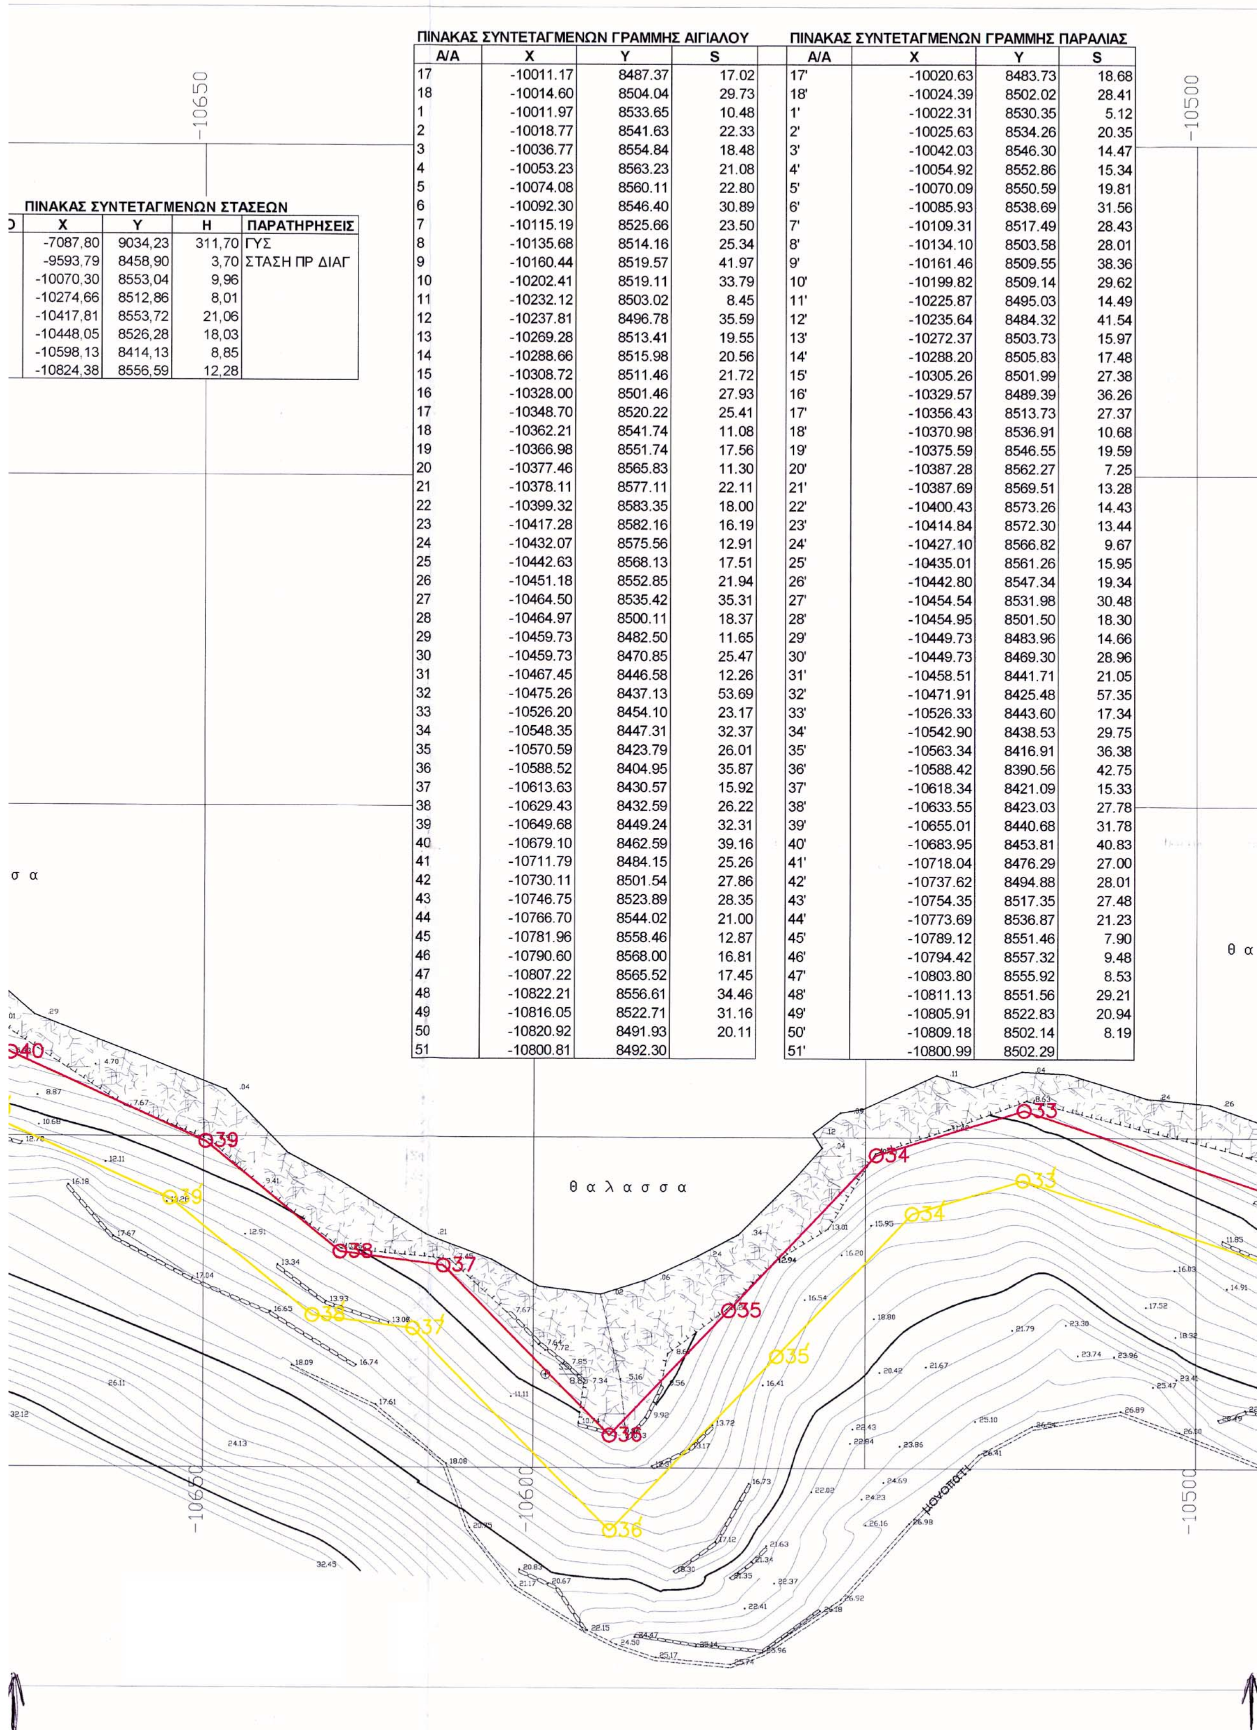

ΠΙΝΑΚΑΣ ΣΥΝΤΕΤΑΓΜΕΝΩΝ ΣΤΑΣΕΩΝ

X	Y	H	ΠΑΡΑΤΗΡΗΣΕΙΣ
-7087,80	9034,23	311,70	ΓΥΣ
-9593,79	8458,90	3,70	ΣΤΑΣΗ ΠΡ ΔΙΑΓ
-10070,30	8553,04	9,96	
-10274,66	8512,86	8,01	
-10417,81	8553,72	21,06	
-10448,05	8526,28	18,03	
-10598,13	8414,13	8,85	
-10824,38	8556,59	12,28	

ΠΙΝΑΚΑΣ ΣΥΝΤΕΤΑΓΜΕΝΩΝ ΓΡΑΜΜΗΣ ΑΙΓΙΑΛΟΥ

Α/Α	X	Y	S
17	-10011.17	8487.37	17.02
18	-10014.60	8504.04	29.73
1	-10011.97	8533.65	10.48
2	-10018.77	8541.63	22.33
3	-10036.77	8554.84	18.48
4	-10053.23	8563.23	21.08
5	-10074.08	8560.11	22.80
6	-10092.30	8546.40	30.89
7	-10115.19	8525.66	23.50
8	-10135.68	8514.16	25.34
9	-10160.44	8519.57	41.97
10	-10202.41	8519.11	33.79
11	-10232.12	8503.02	8.45
12	-10237.81	8496.78	35.59
13	-10269.28	8513.41	19.55
14	-10288.66	8515.98	20.56
15	-10308.72	8511.46	21.72
16	-10328.00	8501.46	27.93
17	-10348.70	8520.22	25.41
18	-10362.21	8541.74	11.08
19	-10366.98	8551.74	17.56
20	-10377.46	8565.83	11.30
21	-10378.11	8577.11	22.11
22	-10399.32	8583.35	18.00
23	-10417.28	8582.16	16.19
24	-10432.07	8575.56	12.91
25	-10442.63	8568.13	17.51
26	-10451.18	8552.85	21.94
27	-10464.50	8535.42	35.31
28	-10464.97	8500.11	18.37
29	-10459.73	8482.50	11.65
30	-10459.73	8470.85	25.47
31	-10467.45	8446.58	12.26
32	-10475.26	8437.13	53.69
33	-10526.20	8454.10	23.17
34	-10548.35	8447.31	32.37
35	-10570.59	8423.79	26.01
36	-10588.52	8404.95	35.87
37	-10613.63	8430.57	15.92
38	-10629.43	8432.59	26.22
39	-10649.68	8449.24	32.31
40	-10679.10	8462.59	39.16
41	-10711.79	8484.15	25.26
42	-10730.11	8501.54	27.86
43	-10746.75	8523.89	28.35
44	-10766.70	8544.02	21.00
45	-10781.96	8558.46	12.87
46	-10790.60	8568.00	16.81
47	-10807.22	8565.52	17.45
48	-10822.21	8556.61	34.46
49	-10816.05	8522.71	31.16
50	-10820.92	8491.93	20.11
51	-10800.81	8492.30	

ΠΙΝΑΚΑΣ ΣΥΝΤΕΤΑΓΜΕΝΩΝ ΓΡΑΜΜΗΣ ΠΑΡΑΛΙΑΣ

Α/Α	X	Y	S
17'	-10020.63	8483.73	18.68
18'	-10024.39	8502.02	28.41
1'	-10022.31	8530.35	5.12
2'	-10025.63	8534.26	20.35
3'	-10042.03	8546.30	14.47
4'	-10054.92	8552.86	15.34
5'	-10070.09	8550.59	19.81
6'	-10085.93	8538.69	31.56
7'	-10109.31	8517.49	28.43
8'	-10134.10	8503.58	28.01
9'	-10161.46	8509.55	38.36
10'	-10199.82	8509.14	29.62
11'	-10225.87	8495.03	14.49
12'	-10235.64	8484.32	41.54
13'	-10272.37	8503.73	15.97
14'	-10288.20	8505.83	17.48
15'	-10305.26	8501.99	27.38
16'	-10329.57	8489.39	36.26
17'	-10356.43	8513.73	27.37
18'	-10370.98	8536.91	10.68
19'	-10375.59	8546.55	19.59
20'	-10387.28	8562.27	7.25
21'	-10387.69	8569.51	13.28
22'	-10400.43	8573.26	14.43
23'	-10414.84	8572.30	13.44
24'	-10427.10	8566.82	9.67
25'	-10435.01	8561.26	15.95
26'	-10442.80	8547.34	19.34
27'	-10454.54	8531.98	30.48
28'	-10454.95	8501.50	18.30
29'	-10449.73	8483.96	14.66
30'	-10449.73	8469.30	28.96
31'	-10458.51	8441.71	21.05
32'	-10471.91	8425.48	57.35
33'	-10526.33	8443.60	17.34
34'	-10542.90	8438.53	29.75
35'	-10563.34	8416.91	36.38
36'	-10588.42	8390.56	42.75
37'	-10618.34	8421.09	15.33
38'	-10633.55	8423.03	27.78
39'	-10655.01	8440.68	31.78
40'	-10683.95	8453.81	40.83
41'	-10718.04	8476.29	27.00
42'	-10737.62	8494.88	28.01
43'	-10754.35	8517.35	27.48
44'	-10773.69	8536.87	21.23
45'	-10789.12	8551.46	7.90
46'	-10794.42	8557.32	9.48
47'	-10803.80	8555.92	8.53
48'	-10811.13	8551.56	29.21
49'	-10805.91	8522.83	20.94
50'	-10809.18	8502.14	8.19
51'	-10800.99	8502.29	

θ α λ α σ σ α

ΙΔΙΟΚΤΗΣΙΑ ΜΑΡΙΑΣ ΜΑΥΡΟΥ

ΥΠΟΜΝΗΜΑ ΕΠΙΤΡΟΠΗΣ

1. ΤΟ ΠΑΡΟΝ ΤΟΠΟΓΡΑΦΙΚΟ ΔΙΑΓΡΑΜΜΑ ΣΥΝΟΔΕΥΕΙ ΤΗΝ ΑΠΟ 6/6/02 ΕΚΘΕΣΗ ΤΗΣ ΕΠΙΤΡΟΠΗΣ ΚΑΘΟΡΙΣΜΟΥ ΤΩΝ ΟΡΙΩΝ ΤΟΥ ΑΙΓΙΑΛΟΥ (ΑΡΘΡΟ 3 Ν. 2971/2001)
2. ——— ΓΡΑΜΜΗ ΑΙΓΙΑΛΟΥ
   ——— ΓΡΑΜΜΗ ΠΑΡΑΛΙΑΣ
3. ΟΙ ΚΟΡΥΦΕΣ ΤΩΝ ΟΡΙΟΓΡΑΜΜΩΝ ΟΡΙΖΟΝΤΑΙ ΜΕ ΟΡΘΟΓΩΝΙΕΣ ΣΥΝ/ΝΕΣ ΕΞΑΡΤΗΜΕΝΕΣ ΑΠΟ ΤΟ ΚΡΑΤΙΚΟ ΔΙΚΤΥΟ
4. ΑΠΟΦΑΙΝΕΤΑΙ ΟΤΙ ΔΕΝ ΥΦΙΣΤΑΤΑΙ ΠΑΛΑΙΟΣ ΑΙΓΙΑΛΟΣ ΚΑΙ ΟΤΙ ΣΤΗ ΖΩΝΗ — ΤΗΣ ΠΑΡΑΛΙΑΣ — ΥΠΑΡΧΟΥΝ ΚΤΙΣΜΑΤΑ

Ο ΠΡΟΕΔΡΟΣ

Τ.Υ.
ΣΤΕΛΙΟΣ ΣΕΖΕΝΙΑΣ
ΠΡΟΙΣΤΑΜΕΝΟΣ ΚΤΗΜΑΤΙΚΗΣ ΥΠΗΡΕΣΙΑΣ Ν. ΚΥΚΛΑΔΩΝ

ΤΑ ΜΕΛΗ

1
Τ.Υ.
ΑΝΤΩΝΙΟΣ ΠΑΥΛΟΠΟΥΛΟΣ
ΑΡΧ. ΜΗΧ. ΕΠΑΡΧΕΙΟΥ ΝΑΞΟΥ

2
Τ.Υ.
ΑΝΤΩΝΙΟΣ ΖΟΥΡΕΛΗΣ
ΛΙΜΕΝΑΡΧΗΣ ΝΑΞΟΥ

ΕΛΕΧΘΗΚΕ ΚΑΙ ΘΕΩΡΗΘΗΚΕ
ΕΠΙ ΤΟΠΟΥ ΓΙΑ ΤΗΝ ΑΚΡΙΒΕΙΑ ΤΗΣ ΑΠΟΤΥΠΩΣΗΣ

Ο ΕΛΕΓΞΑΣ
ΑΜΟΡΓΟΣ 6/6/02


Τ.Υ.
ΑΝΤΩΝΙΟΣ ΠΑΥΛΟΠΟΥΛΟΣ
ΑΡΧ. ΜΗΧ. ΕΠΑΡΧΕΙΟΥ ΝΑΞΟΥ



ΤΟΠΟΓΡΑΦΙΚΟ ΔΙΑΓΡΑΜΜΑ
ΚΑΘΟΡΙΣΜΟΥ ΟΡΙΩΝ ΑΙΓΙΑΛΟΥ - ΠΑΡΑΛΙΑΣ

ΠΕΡΙΟΧΗ ΚΑΤΑΠΟΛΑ
ΔΗΜΟΣ ΑΜΟΡΓΟΥ
ΕΠΑΡΧΙΑ ΝΑΞΟΥ
ΑΡΜΟΔΙΑ ΚΤΗΜ. ΥΠΗΡ. ΣΥΡΟΥ
ΝΟΜΑΡΧΙΑ ΣΥΡΟΥ

ΕΝΔΙΑΦΕΡΟΜΕΝΟΣ ΔΗΜΟΣ ΑΜΟΡΓΟΥ

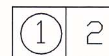

ΚΛΙΜΑΚΑ 1 500
ισοδιασταση 1.0 μ

ΕΘΝΙΚΟ ΤΥΠΟΓΡΑΦΕΙΟ
Για τεχνικούς λόγους στο σχεδιάγραμμα έγινε σμίκρυνση κατά ποσοστό 44 %

ΤΡΙΓΩΝΟΜΕΤΡΙΚΗ ΕΞΑΡΤΗΣΗ Φ0 =36 45 λ0=+2 15 ΗΑΤΤ
ΥΨΟΜΕΤΡΙΚΗ ΑΦΕΤΗΡΙΑ Μ.Σ.Θ.


ΜΕΘΟΔΟΣ ΑΠΟΤΥΠΩΣΗΣ ΗΛΕΚΡΟΝΙΚΗ
ΧΡΟΝΟΛΟΓΙΑ ΑΠΟΤΥΠΩΣΗΣ ΦΕΒΡΟΥΑΡΙΟΣ 2002


ΥΠΟΜΝΗΜΑ ΣΥΜΒΟΛΩΝ


ΟΡΙΑ
ΞΗΡΟΛΙΘΙΑ
ΠΡΑΝΕΣ
ΣΥΡΜΑΤΟΠΛΕΓΜΑ
ΑΚΤΗ ΒΡΑΧΩΔΕΙΣ
ΑΚΤΗ ΑΜΜΩΔΕΙΣ

ΣΥΡΟΣ ΦΕΒΡΟΥΑΡΙΟΣ 2002
Ο ΣΥΝΤΑΞΑΣ ΜΗΧΑΝΙΚΟΣ

ΝΙΚΟΛΑΟΣ ΖΑΝΝΗΣ
ΤΟΠΟΓΡΑΦΟΣ ΜΗΧΑΝΙΚΟΣ

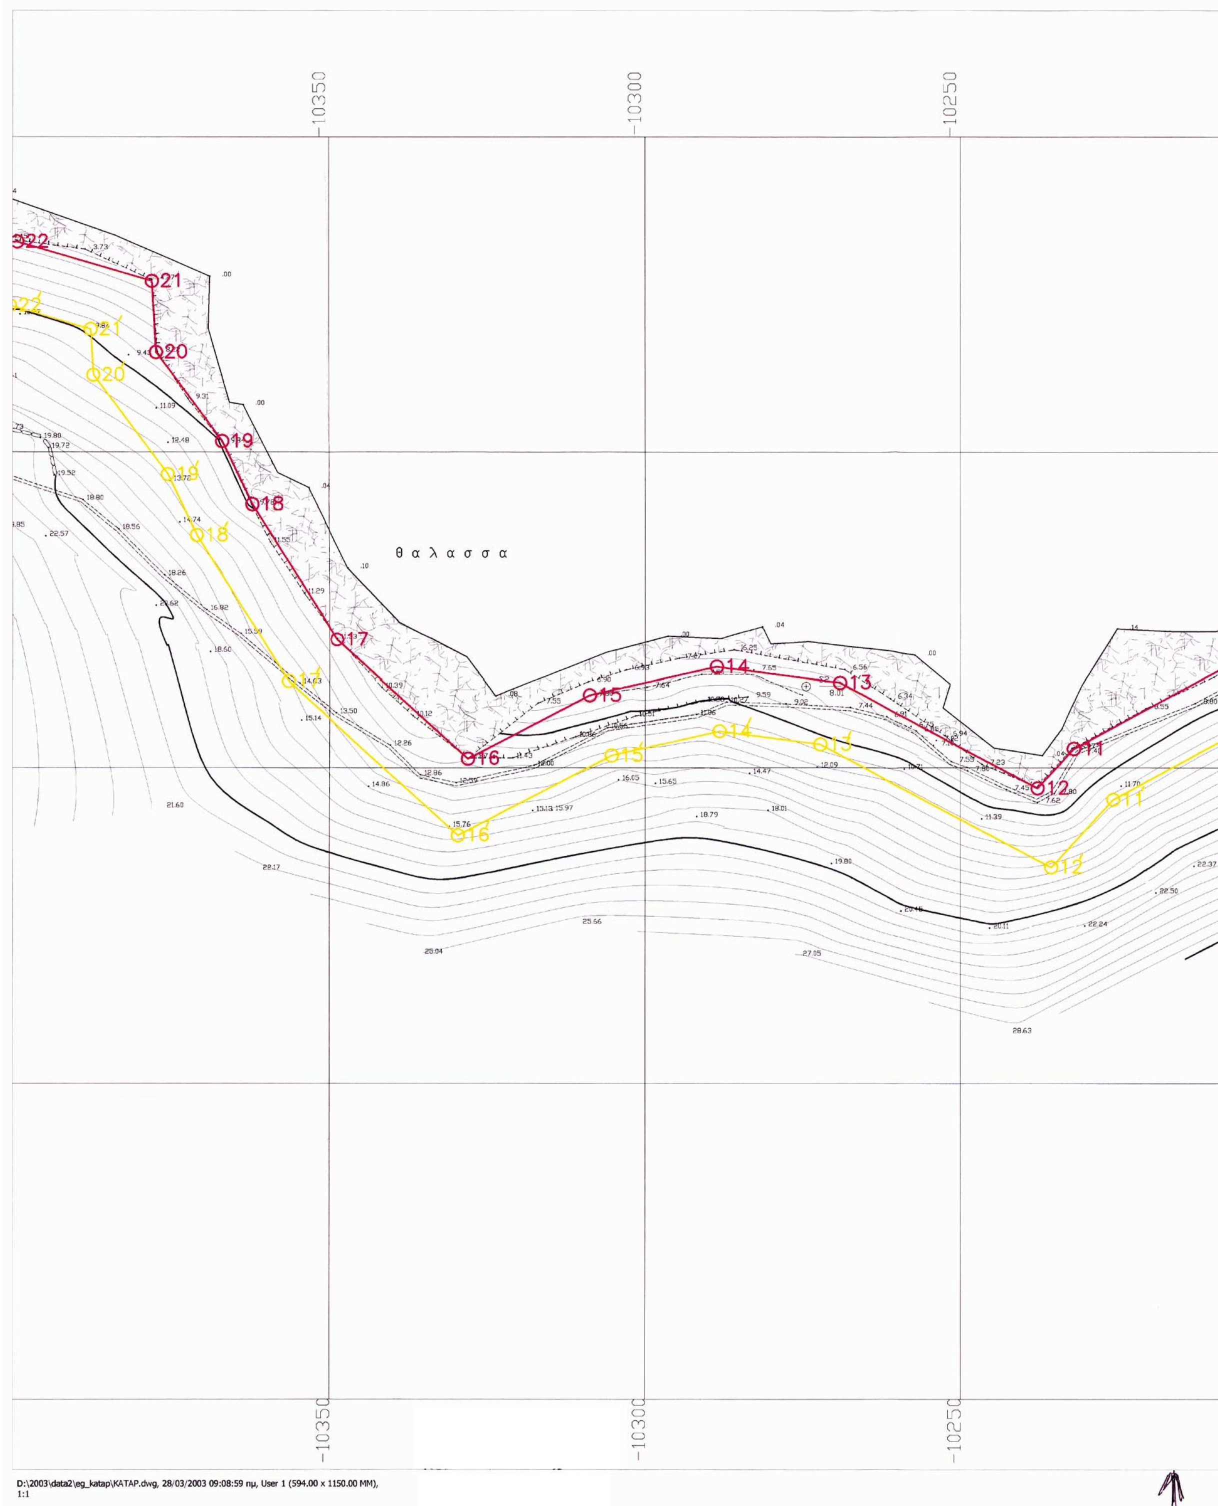
-10350
-10300
-10250
θ α λ α σ σ α
22
21
20
19
18
17
16
15
14
13
12
11
22΄
21΄
20΄
19΄
18΄
17΄
16΄
15΄
14΄
13΄
12΄
11΄
-10350
-10300
-10250
D:\2003\data2\eg_katap\KATAP.dwg, 28/03/2003 09:08:59 πμ, User 1 (594.00 x 1150.00 MM),
1:1

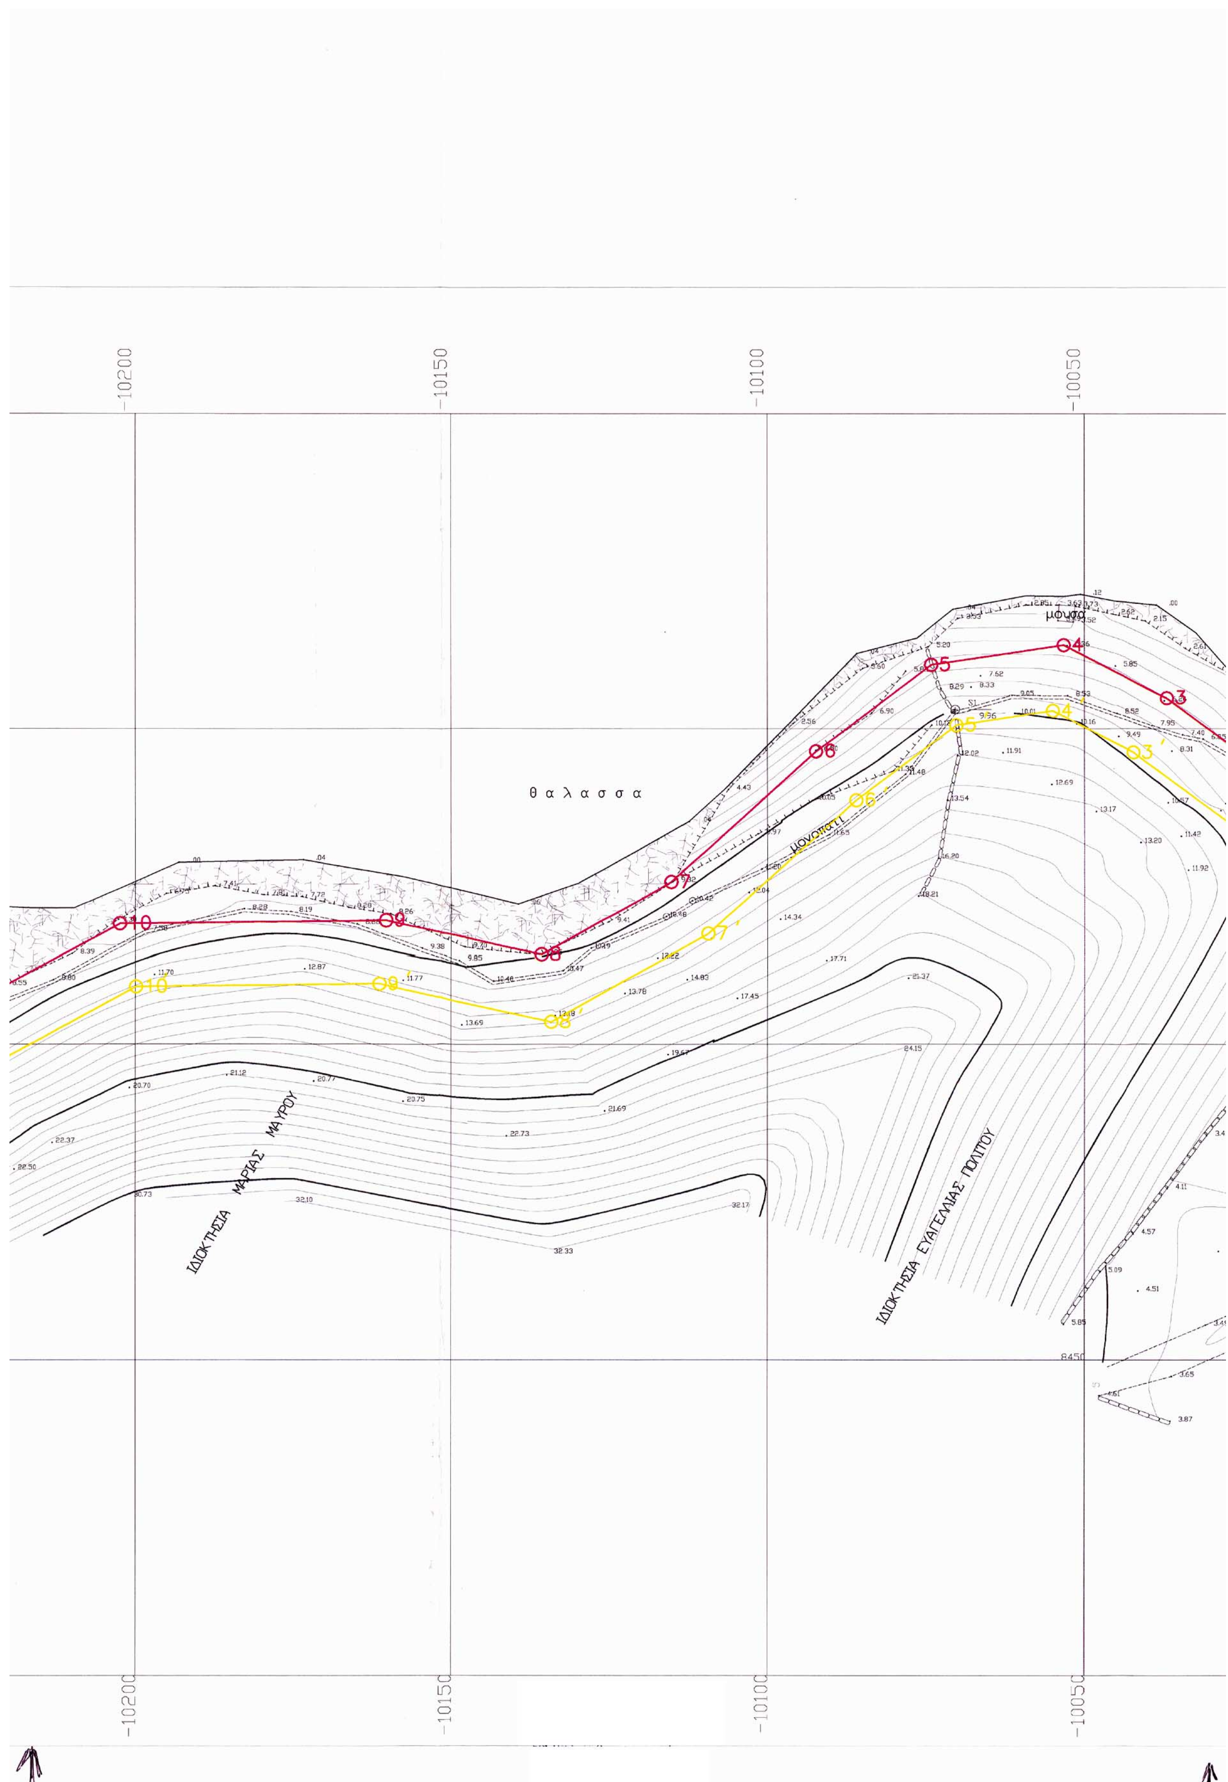
-10200
-10150
-10100
-10050
θ α λ α σ σ α
ΜΟΝΟΠΑΤΙ
ΙΔΙΟΚΤΗΣΙΑ ΜΑΡΙΑΣ ΜΑΥΡΟΥ
ΙΔΙΟΚΤΗΣΙΑ ΕΥΑΓΓΕΛΙΑΣ ΠΟΛΙΤΟΥ
-10200
-10150
-10100
-10050

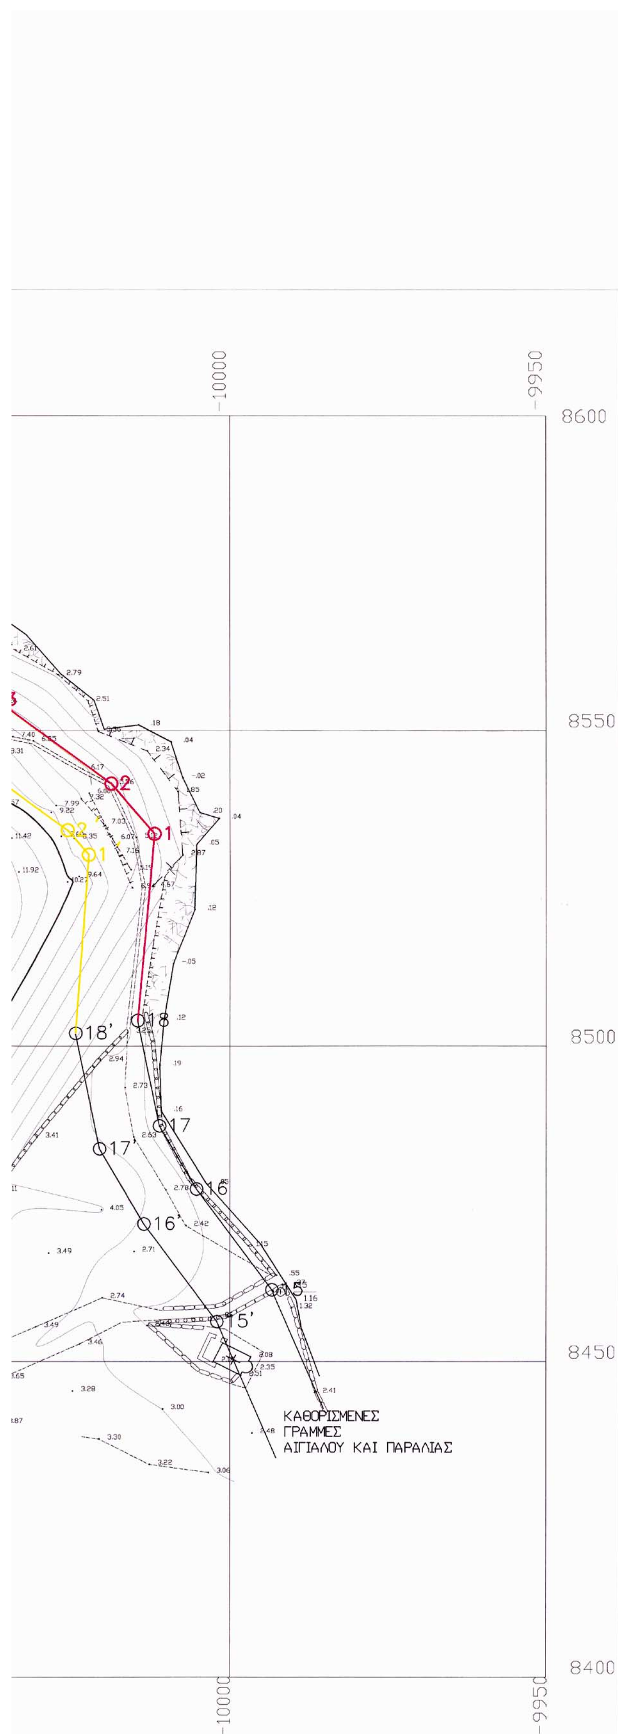

ΥΠΟΜΝΗΜΑ ΕΠΙΤΡΟΠΗΣ

1. ΤΟ ΠΑΡΟΝ ΤΟΠΟΓΡΑΦΙΚΟ ΔΙΑΓΡΑΜΜΑ ΣΥΝΟΔΕΥΕΙ ΤΗΝ ΑΠΟ 6/6/02 ΕΚΘΕΣΗ ΤΗΣ ΕΠΙΤΡΟΠΗΣ ΚΑΘΟΡΙΣΜΟΥ ΤΩΝ ΟΡΙΩΝ ΤΟΥ ΑΙΓΙΑΛΟΥ (ΑΡΘΡΟ 3 Ν.2971/2001)

2. ——— ΓΡΑΜΜΗ ΑΙΓΙΑΛΟΥ
——— ΓΡΑΜΜΗ ΠΑΡΑΛΙΑΣ

3. ΟΙ ΚΟΡΥΦΕΣ ΤΩΝ ΟΡΙΟΓΡΑΜΜΩΝ ΟΡΙΖΟΝΤΑΙ ΜΕ ΟΡΘΟΓΩΝΙΕΣ ΣΥΝ/ΝΕΣ ΕΞΑΡΤΗΜΕΝΕΣ ΑΠΟ ΤΟ ΚΡΑΤΙΚΟ ΔΙΚΤΥΟ

4. ΑΠΟΦΑΙΝΕΤΑΙ ΟΤΙ ΔΕΝ ΥΦΙΣΤΑΤΑΙ ΠΑΛΑΙΟΣ ΑΙΓΙΑΛΟΣ ΚΑΙ ΟΤΙ ΣΤΗ ΖΩΝΗ ... ΤΗΣ ΠΑΡΑΛΙΑΣ — ΥΠΑΡΧΟΥΝ ΚΤΙΣΜΑΤΑ

Ο ΠΡΟΕΔΡΟΣ

Τ.Υ.
ΣΤΕΛΙΟΣ ΣΕΖΕΝΙΑΣ
ΠΡΟΪΣΤΑΜΕΝΟΣ ΚΤΗΜΑΤΙΚΗΣ ΥΠΗΡΕΣΙΑΣ Ν. ΚΥΚΛΑΔΩΝ

ΤΑ ΜΕΛΗ

1
Τ.Υ.
ΑΝΤΩΝΙΟΣ ΠΑΥΛΟΠΟΥΛΟΣ
ΑΡΧ. ΜΗΧ. ΕΠΑΡΧΕΙΟΥ ΝΑΞΟΥ

2
Τ.Υ.
ΑΝΤΩΝΙΟΣ ΖΟΥΡΕΛΗΣ
ΛΙΜΕΝΑΡΧΗΣ ΝΑΞΟΥ



ΕΛΕΧΘΗΚΕ ΚΑΙ ΘΕΩΡΗΘΗΚΕ
ΕΠΙ ΤΟΠΟΥ ΓΙΑ ΤΗΝ ΑΚΡΙΒΕΙΑ ΤΗΣ ΑΠΟΤΥΠΩΣΗΣ

Ο ΕΛΕΓΞΑΣ
ΑΜΟΡΓΟΣ 6/6/02


Τ.Υ.

ΑΝΤΩΝΙΟΣ ΠΑΥΛΟΠΟΥΛΟΣ
ΑΡΧ. ΜΗΧ. ΕΠΑΡΧΕΙΟΥ ΝΑΞΟΥ

ΤΟΠΟΓΡΑΦΙΚΟ ΔΙΑΓΡΑΜΜΑ
ΚΑΘΟΡΙΣΜΟΥ ΟΡΙΩΝ ΑΙΓΙΑΛΟΥ - ΠΑΡΑΛΙΑΣ

ΠΕΡΙΟΧΗ ΚΑΤΑΠΟΛΑ
ΔΗΜΟΣ ΑΜΟΡΓΟΥ
ΕΠΑΡΧΙΑ ΝΑΞΟΥ
ΑΡΜΟΔΙΑ ΚΤΗΜ. ΥΠΗΡ. ΣΥΡΟΥ
ΝΟΜΑΡΧΙΑ ΣΥΡΟΥ

ΕΝΔΙΑΦΕΡΟΜΕΝΟΣ ΔΗΜΟΣ ΑΜΟΡΓΟΥ

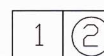

ΚΛΙΜΑΚΑ 1 500
ισοδιασταση 1.0 μ



ΤΡΙΓΩΝΟΜΕΤΡΙΚΗ ΕΞΑΡΤΗΣΗ Φ0 =36 45 λ0=+2 15 ΗΑΤΤ
ΥΨΟΜΕΤΡΙΚΗ ΑΦΕΤΗΡΙΑ Μ.Σ.Θ.

ΜΕΘΟΔΟΣ ΑΠΟΤΥΠΩΣΗΣ ΗΛΕΚΡΟΝΙΚΗ
ΧΡΟΝΟΛΟΓΙΑ ΑΠΟΤΥΠΩΣΗΣ ΦΕΒΡΟΥΑΡΙΟΣ 2002

ΥΠΟΜΝΗΜΑ ΣΥΜΒΟΛΩΝ

ΟΡΙΑ
ΞΗΡΟΛΙΘΙΑ
ΠΡΑΝΕΣ
ΣΥΡΜΑΤΟΠΛΕΓΜΑ


ΑΚΤΗ ΒΡΑΧΩΔΕΙΣ


ΑΚΤΗ ΑΜΜΩΔΕΙΣ

ΣΥΡΟΣ ΦΕΒΡΟΥΑΡΙΟΣ 2002
Ο ΣΥΝΤΑΞΑΣ ΜΗΧΑΝΙΚΟΣ

